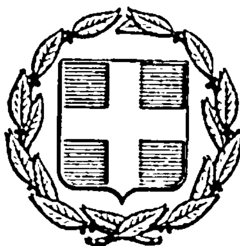


ΕΦΗΜΕΡΙΣ ΤΗΣ ΚΥΒΕΡΝΗΣΕΩΣ
ΤΗΣ ΕΛΛΗΝΙΚΗΣ ΔΗΜΟΚΡΑΤΙΑΣ

ΕΝ ΑΘΗΝΑΙΣ ΤΗ 24 ΑΥΓΟΥΣΤΟΥ 1977 | ΤΕΥΧΟΣ ΤΕΤΑΡΤΟΝ | ΑΡΙΘΜΟΣ ΦΥΛΛΟΥ 282

ΠΕΡΙΕΧΟΜΕΝΑ

ΑΠΑΛΛΟΤΡΙΩΣΕΙΣ

ΑΝΑΚΟΙΝΩΣΕΙΣ

ΠΟΛΕΟΔΟΜΙΑ

ΑΠΟΦΑΣΕΙΣ

ΑΝΑΚΟΙΝΩΣΕΙΣ

ΑΠΑΛΛΟΤΡΙΩΣΕΙΣ

ΑΝΑΚΟΙΝΩΣΕΙΣ

(1)

Περὶ εἰδοποιήσεως τῆς γενομένης παρακαταθέσεως ἀποζημιώσεως λόγῳ ἀναγκαστικῆς ἀπαλλοτριώσεως οἰκοπέδου κειμένου ἐν Θεσσαλονίκῃ ἐπὶ τῆς ὁδοῦ Σκίπη ἀριθ. 9.

Οἱ 1) Δημήτριος Ἀποστόλου Ἀργυρόπουλος, 2) Κωνσταντῖνος ἢ Κυριάκος Ἀποστόλου Ἀργυρόπουλος καὶ 3) Ροδόλφος Φιλίππου Παπούλιας, κάτοικοι Θεσσαλονίκης, κατέθεσαν παρὰ τῷ Συμβολαιογράφῳ Θεσσαλονίκης—Ἀριστοτέλη Γκούτα διὰ τῆς ὑπ' ἀριθ. 18204/8.7.1977 πράξεως καταθέσεως γραμματίου συστάσεως παρακαταθήκης, τὸ ὑπ' ἀριθ. 226466/8.7.77 γραμμάτιον συστάσεως παρακαταθήκης τοῦ ἐν Θεσσαλονίκῃ Ὑποκ/τος τοῦ Ταμείου Παρακαταθηκῶν καὶ Δανείων, ποσοῦ δραχμῶν (τριακοσίων τριάκοντα τεσσάρων χιλιάδων πεντακοσίων (334.500), ὡς ἀποζημίωσιν καθορισθεῖσαν δυνάμει τῆς ὑπ' ἀριθ. 1268/1977 ἀποφάσεως τοῦ Μονομελοῦς Πρωτοδικείου Θεσσαλονίκης, διὰ τὴν κατόπιν τῆς ὑπ' ἀριθ. 2542/1968 πράξεως τακτοποιήσεως τοῦ Π.Γ.Θ., κυρωθείσης διὰ τῆς ὑπ' ἀριθ. 68955/1968 ἀποφάσεως τῆς Νομαρχίας Θεσσαλονίκης Α) Προσκύρωσιν τμημάτων οἰκοπέδων ὑπὸ στοιχεῖα: α) 1-2-3-ζερ-1 ἐμβαδοῦ 1,10 τ.μ., β) 4-5-6-7-4 ἐμβαδοῦ 2,50 τ.μ., γ) 4-7-8-9-10-4 ἐμβαδοῦ 24 τ.μ. καὶ Β) ρυμοτόμησιν τοῦ ἡμίσεος τμήματος οἰκοπέδου ὑπὸ στοιχεῖα 16.17.21ερ-22ερ-16 ἐμβαδοῦ 34 τ.μ. (ἤτοι διὰ τὸ ἥμισυ τούτου 17 τ.μ.) φερομένων ἐν τῇ ἀνωτέρω πράξει ἐπ' ὀνόματι Δήμου Θεσσαλονίκης καὶ λοιπῶν, εἰς οἰκόπεδον τῶν ὑποχρέων καταθετῶν, ἀποδοτέαν εἰς τοὺς κατὰ νόμον ἀναγνωρισθησομένους δικαιούχους.

Ἡ παροῦσα δημοσιευθήτω διὰ τῆς Ἐφημερίδος τῆς Κυβερνήσεως.

Ἐν Θεσσαλονίκῃ τῇ 21 Ἰουλίου 1977

Ὁ Πληρεξούσιος Δικηγόρος
ΕΜΜΑΝΟΥΗΛ ΙΣΚΑΣ (Α.Μ.867)

(Ἀριθ. τριπλ. Ταμ. Γ.Ε. Θεσ/νίκης 29148 τῆς 21.7.77)

(2)

Περὶ εἰδοποιήσεως τῆς γενομένης παρακαταθέσεως ἀποζημιώσεως διὰ προσκύρωσιν τμήματος οἰκοπέδου ἐν Θεσσαλονίκῃ.

Διὰ τῆς ὑπ' ἀριθμὸν 3824/1976 πράξεως τακτοποιήσεως οἰκοπέδων τοῦ Π.Γ.Θ., κυρωθείσης διὰ τῆς ὑπ' ἀριθ. 529733/1976 ἀποφάσεως τῆς Νομαρχίας Θεσσαλονίκης προσεκυρώθη εἰς τὸ οἰκόπεδον ἰδιοκτησίας Μαρίας χήρας Βασιλείου Παπαδοπούλου τὸ γένος Ἀστερίου Παππαχρήστου, τὸ ὑπὸ στοιχεῖα 1-2-3-4-1 ἐκτάσεως τ.μ. 18.00 τμῆμα οἰκοπέδου, φερόμενον ὡς ἀνῆκον εἰς τὸν Δῆμον Θεσσαλονίκης. Διὰ τῆς ὑπ' ἀριθμὸν 1408/1977 ἀποφάσεως τοῦ Μονομελοῦς Πρωτοδικείου Θεσσαλονίκης, καθωρίσθη προσωρινὴ τιμὴ μονάδος ἀποζημιώσεως τοῦ ὡς ἄνω προσκυρουμένου τμήματος εἰς δραχμὰς 7.500 κατὰ τ.μ. Ὑπὸ τῆς ὡς εἴρηται Μαρίας χήρας Βασιλείου Παπαδοπούλου, κατοίκου Θεσσαλονίκης, ὑπὲρ ἧς ἡ προσκύρωσις καὶ ὑποχρέου εἰς καταβολὴν ἀποζημιώσεως, κατετέθη πρὸς τοῦτο εἰς τὸ ἐν Θεσσαλονίκῃ κατάστημα Ταμείου Παρακαταθηκῶν καὶ Δανείων διὰ τοῦ ὑπ' ἀριθμὸν 226762/18.7.1977 γραμματίου συστάσεως παρακαταθήκης τὸ ποσὸν τῶν δραχμῶν 135.000 εἰς ἐξόφλησιν τῆς ἀξίας τοῦ ὡς ἄνω προσκυρουμένου οἰκοπέδου ὑπὲρ τῶν κατὰ νόμον ἀναγνωρισθησομένων δικαιούχων. Τὸ ρηθὲν γραμμάτιον παρακαταθήκης κατετέθη νομίμως παρὰ τῇ Συμβολαιογράφῳ Θεσσαλονίκης Βαρβάρα - Βασιλικῇ Ἐλαιᾶ - Βλαχάκη συνταχθείσης τῆς ὑπ' ἀριθμὸν 2654/19.7.77 πράξεως τῆς καταθέσεως ἐγγράφου. Συμφώνως τῷ νόμῳ γίνεται ἡ παροῦσα εἰδοποίησις δημοσιευμένη εἰς τὴν Ἐφημερίδα τῆς Κυβερνήσεως.

Ἐν Θεσσαλονίκῃ τῇ 19 Ἰουλίου 1977

Ὁ Πληρεξούσιος Δικηγόρος
ΒΑΣΙΛΕΙΟΣ Δ. ΤΡΩΙΑΝΟΣ

(Ἀριθ. τριπλ. Ταμ. ΙΖ'. Ἀθ. 47138 τῆς 26.7.1977)

(3)

Περὶ εἰδοποιήσεως γενομένης καταθέσεως τῆς ἀποζημιώσεως λόγῳ ἀναγκαστικῆς ἀπαλλοτριώσεως ἀκινήτου (ἐν Κατερίνῃ Νομοῦ Πιερίας).

Διὰ τῆς ὑπ' ἀριθ. 1/1969 πράξεως τακτοποιήσεως καὶ ἀναλογισμοῦ ἀποζημιώσεως τοῦ Πολεοδομικοῦ Γραφείου Κατερίνης καὶ τοῦ συνοδεύοντος ταύτην ἐπισήμου διαγράμματος, κυρωθείσης διὰ τῆς ὑπ' ἀριθ. 21284/25.7.1969 ἀποφάσεως Νομαρχίας Πιερίας καὶ τῆς τοιαύτης ὑπ' ἀριθ. 20204/19.3.1970 τοῦ Ὑπουργείου Β. Ἑλλάδος, προσεκυρώθη εἰς τὴν ἰδιοκτησίαν Ἰωάννου Ἀγγέλου Κεσανλῆ τμῆμα οἰκοπεδικῆς ἐκτάσεως ἰδιοκτησίας Χρήστου Θεοδοσίου Ζαδέ, ἐμφαινομένη ἐν τῷ ὡς ἄνω διαγράμματι, ὑπὸ τὰ στοιχεῖα (3-4-12-11-10-9-8-7-6-5-3) συνολικοῦ ἐμβαδοῦ 35,50 τ.μ. Διὰ τὴν ἀναγκαστικὴν ταύτην ἀπαλλοτρίωσιν τὸ Μονομελὲς Πρωτοδικεῖον Κατερίνης διὰ τῆς ὑπ' ἀριθ. 125/1975 ἀποφάσεώς του καθώρισε προσωρινὴν τιμὴν μονάδος ἀποζημιώσεως εἰς δραχμὰς 2.000 κατὰ τ.μ.

Ὁ ὑπὲρ οὗ ἡ ἀπαλλοτρίωσις Ἰωάννης Ἀγγέλου Κεσανλῆς εἰδοποιεῖ ὅτι κατέθεσεν παρὰ τῷ ἐν Κατερίνῃ Καταστήματι τοῦ ἐν Ἀθήναις ἑδρεύοντος Ταμείου Παρακαταθηκῶν καὶ δανείων ὁλόκληρον τὸ ποσὸν ἐκ δραχμῶν ἑβδομήκοντα μία χιλιάδων ἤτοι (35,50 τ.μ. × 2.000 = 71.000), βαρύνουσαν αὐτῷ ἀποζημίωσιν ὡς τὸ ὑπ' ἀριθ. 10546/9.7.1977 γραμμάτιον συστάσεως παρακαταθήκης, ὅπερ κατετέθη εἰς τὸ ἐν Κατερίνῃ Συμβολαιογραφεῖον Μιχαὴλ Διατσίδη συνταχθείσης πρὸς τοῦτο τῆς ὑπ' ἀριθ. 33033/9.7.1977 πράξεως κατατεθείσης ὑπὲρ τοῦ δικαιούχου Χρήστου Θεοδοσίου Ζαδέ, πρὸς γνῶσιν τοῦ ὡς ἄνω δικαιούχου καὶ διὰ τὰς κατὰ τοὺς κειμένους νόμους, συνεπείας, ὑπὸ τὴν ρητὴν ἐπιφύλαξιν παντὸς νομίμου δικαιώματός μου γίνεται ἡ παροῦσα εἰδοποίησις διὰ τὴν ἀκώλυτον κατάληψιν τοῦ ἀπαλλοτριωθέντος ἀκινήτου.

Ἐν Ἀθήναις τῇ 22 Ἰουλίου 1977

Ὁ Πληρεξούσιος Δικηγόρος
ΓΕΩΡΓΙΟΣ ΑΘ. ΠΕΓΙΟΣ

(Ἀριθ. τριπλ. ΙΖ' Ταμ. Ἀθ. 46774 τῆς 23.7.1977)

ΠΟΛΕΟΔΟΜΙΑ

ΑΠΟΦΑΣΕΙΣ

Ἀριθ. 565521/1545 (4)

Περὶ χαρακτηρισμοῦ ἰδιωτικῆς παρόδου ἐν Ἀθήναις ὡς νομίμως ὑφισταμένης, πρὸ τοῦ ἔτους 1923 ἄνευ μεταβολῆς τῶν διαστάσεων αὐτῆς.

Ο ΝΟΜΑΡΧΗΣ ΑΤΤΙΚΗΣ
ΔΙΑΜΕΡΙΣΜΑ ΑΘΗΝΩΝ

Ἔχοντες ὑπ' ὄψει:

1. Τὰς διατάξεις τῆς παρ. 4 τοῦ ἄρθρου 20 τοῦ ἀπὸ 17.7.1923 Ν.Δ. «περὶ Σχεδίων Πόλεων κ.λ.π.».

2. Τὰς διατάξεις τοῦ Ν. 3200 «περὶ διοικητικῆς ἀποκεντρώσεως» ὡς οὗτος συνεπληρώθη καὶ ἐτροποποιήθη μεταγενεστέρως.

3. Τὰς διατάξεις τῆς παρ. 1 τοῦ ἄρθρου 5 τοῦ Ν.Δ. 1147/72 «περὶ διοικήσεως τῆς μείζονος Πρωτευούσης».

4. Τὰς διατάξεις τοῦ ἄρθρου 3 τοῦ ὑπ' ἀριθ. 805/72 Β.Δ. «περὶ καθορισμοῦ διατηρουμένων ὑπὲρ τοῦ Νομάρχου Ἀττικῆς ἁρμοδιοτήτων κ.λ.π.».

5) Τὴν ἀπὸ 4.4.77 Συνεδρία 27α πρᾶξις 27 γνωμοδότησιν τοῦ παρ' ἡμῖν Συμβουλίου Δημοσίων Ἔργων.

1) Τὴν ἀπὸ 4.4.77 αἴτησιν τοῦ αἰτοῦντος τὸν χαρακτηρισμὸν τῆς ὁδοῦ Καρακούτσα κειμένης ἐντὸς τοῦ Ο.Τ. τοῦ περικλειομένου ὑπὸ τῶν ὁδῶν Κίκνων, Ταντααλίδου, Ὠρωποῦ καὶ Ὀρφανίδου ὡς νομίμως ὑφισταμένης ἀπὸ τοῦ ἔτους 1913 ἄνευ μεταβολῆς τῶν διαστάσεων αὐτῆς.

2). Τὰ ὑπ' ἀριθ. Συμβόλαια:

α). 3026/16.5.1922 Συμβολαιογράφου Ἀθηνῶν Κων/νου Θεοχ. Ἀσπρεμάτη.

β). 17633/23.12.1961 Συμβολαιογράφου Ἀθηνῶν Γεωργίου Καβαδία.

γ) 14457/28.6.1961 δήλωσιν ἀποδοχῆς κληρονομίας τῶν αἰτούντων ἐξ ὧν προκύπτει ὅτι ἡ ὁδὸς Καρακούτσα ἐντὸς τοῦ Ο.Τ. τοῦ περικλειομένου ὑπὸ τῶν ὁδῶν Κίκνων, Ταντααλίδου, Ὠρωποῦ καὶ Ὀρφανίδου ἐσχηματίσθη πρὸ τῆς ἰσχύος τοῦ ἠγουμένου διατάγματος καὶ ἄνευ μεταβολῆς τῶν διαστάσεων αὐτῆς, ἀποφασίζομεν:

Χαρακτηρίζομεν τὴν ἰδιωτικὴν πάροδον ὑπὸ τὴν ἐπωνυμίαν Καρακούτσα εἰς Ἀθήνας ἐντὸς τοῦ Ο.Τ. τοῦ περικλειομένου ὑπὸ τῶν ὁδῶν Κύκνων, Ταντααλίδου, Ὠρωποῦ καὶ Ὀρφανίδου ὡς νομίμως ὑφισταμένην.

Ἐν Ἀθήναις τῇ 11 Ἰουλίου 1977

Ὁ Ἀναπληρωτὴς Νομάρχης
Δ/ντὴς Ἐσωτερικῶν
Γ. ΚΟΡΟΜΑΝΤΖΟΣ

Ἀριθ. ΤΥ/οἰκ. 5865/Φ 5.5.5 (5)

Περὶ κυρώσεως τῆς ἀπὸ 6.4.1977 ἐκθέσεως καθορισμοῦ ὁρίων Οἰκισμοῦ Συναράδων τῆς ὁμώνυμης Κοινότητας Ν. Κερκύρας, πρὸ τοῦ ἔτους 1923 καὶ στερουμένου σχεδίου ρυμοτομίας.

Ο ΝΟΜΑΡΧΗΣ ΚΕΡΚΥΡΑΣ

Ἔχοντας ὑπόψη :

1. Τὶς διατάξεις τοῦ Ν.Δ. τῆς 17.7.1923 «περὶ σχεδίων πόλεων, κωμῶν, καὶ συνοικισμῶν τοῦ Κράτους καὶ οἰκοδομῆς αὐτῶν.

2. Τὴν ἀπόφαση ἀριθ. Ε 35400/6.12.75 τοῦ Ὑπουργείου Δημ. Ἔργων - Ὑπηρεσίας Οἰκισμοῦ «περὶ τοῦ τρόπου καθορισμοῦ ὁρίων οἰκισμῶν πρὸ τοῦ ἔτους 1923 στερουμένων σχεδίων ρυμοτομίας» .

3. Τὴν ἀπόφασή μας ΤΥ/οἰκ. 5477/24.6.76 «περὶ συγκροτήσεως ἐπιτροπῆς διὰ τὸν καθορισμὸν τῶν ὁρίων τοῦ ἐν θέματι οἰκισμοῦ.

4. Τὰ κατωτέρω δικαιολογητικὰ ποὺ μᾶς ὑπέβαλε ἡ Δ.Τ.Υ.Ν. Κερκύρας α) Ἀπὸ 6.4.1977 ἔκθεση καθορισμοῦ τῶν ὁρίων τοῦ ἐν θέματι οἰκισμοῦ καὶ β) τοπογραφικὸ διάγραμμα ποὺ συνοδεύει τὴν ἐν λόγω ἔκθεση, τὰ ὁποῖα ἔχουν συνταχθεῖ ἀπὸ τὴν ἐπιτροπὴ ποὺ συγκροτήσαμε

5. Τὶς ἐνστάσεις τῶν Γερασίμου Γραμμένου τοῦ Ἀντωνίου, Πέτρου Γραμμένου τοῦ Σπυρίδωνα καὶ Θεοφάνη Γραμμένου τοῦ Γεωργίου, ἐναντίον τῆς ἀνωτέρω ἐκθέσεως καὶ ἀφοῦ ἴδαμε τὴν σύμφωνη γνώμη τοῦ παρ' ἡμῖν Τ.Π.Σ.Δ.Ε διατυπωμένη στὸ πρακτικὸ αὐτοῦ μὲ ἀρ. 12/14.6.1977, ἀποφασίζουμε :

1. Ἀπορρίπτουμε τὶς ἐνστάσεις τῶν Γερασίμου Γραμμένου τοῦ Ἀντωνίου, Πέτρου Γραμμένου τοῦ Σπυρίδωνα καὶ Θεοφάνη Γραμμένου τοῦ Γεωργίου γιὰ τοὺς λόγους ποὺ ἀναφέρονται στὸ πρακτικὸ συνεδριάσεως τοῦ ἀνωτέρω Τ.Π.Σ.Δ.Ε.

Κυρώνουμε τὴν ἔκθεση τῆς Ἐπιτροπῆς ἀπὸ 6.4.1977 θεωρημένη ἀπὸ τὸν Δ/ντὴν Τ.Υ.Ν. Κερκύρας, διὰ τῆς ὁποίας καθορίζονται τὰ ὅρια τοῦ Οἰκισμοῦ Συναράδων Κερκύρας, ὅπως ἀκριβῶς εἰκονίζονται στὸ τοπογραφικὸ διάγραμμα ποὺ τὴν συνοδεύει τὰ ὁποῖα περικλείονται μὲ στιγμένη γραμμὴ καὶ ὁρίζονται μὲ τοὺς ἀριθμοὺς 1,2,3,4,5,6,7,8,9,10,11,12, 13,14,15,16,17,18,19,20, 21, 22, 23, 24, 25,26,27,28,29, 30,31,32,33,34,1.

Ἡ ἀπόφαση μαζὶ μὲ τὸ τοπογραφικὸ διάγραμμα νὰ δημοσιευθεῖ στὴν Ἐφημερίδα τῆς Κυβερνήσεως.

Κέρκυρα, 1 Ἰουλίου 1977

Ὁ Νομάρχης
ΑΘ. ΡΑΠΤΗΣ

ΕΚΘΕΣΙΣ

Συνοδεύουσα τὸ ἀπὸ 6.4.1976 διάγραμμα καθορισμοῦ ὁρίων Οἰκισμοῦ Συναράδων προϋφισταμένου τοῦ ἔτους 1923 καὶ στερουμένου ρυμοτομικοῦ σχεδίου Κοινότητος Συναράδων Κερκύρας.

Ἐν Κερκύρᾳ σήμερον τὴν 6ην τοῦ μηνὸς Ἀπριλίου ἡμέραν Τετάρτην τοῦ ἔτους 1977 οἱ ὑπογεγραμμένοι :

1. Γεράσιμος Ρώσσης Τοπ. Μηχ/κὸς
2. Κων/νος Κουλούρης Ἐργοδηγός
3. Χαρ. Γραμμένος Πρόεδρος Κοινότητος Συναράδων.


Ἀποτελοῦντες τὴν ὑπὸ τῆς ὑπ' ἀριθ. Ε. 35400/6.12.1975 ἀποφάσεως τοῦ Ὑπουργείου Δημοσίων Ἔργων προβλεπομένην Ἐπιτροπήν, τῶν δύο πρώτων μελῶν ταύτης ὁρισθέντων διὰ τῆς ὑπ' ἀριθ. ΤΥ/2635/27.3.1976 ἀποφάσεως τῆς Νομαρχίας Κερκύρας, καὶ κατόπιν προσκλήσεως τοῦ ἐκ τῶν ἀνωτέρω Τεχνικοῦ Ὑπαλλήλου Α' κατηγορίας Γερασίμου Ρώσση μεταβάντες εἰς τὸν ἐν ἐπικεφαλίδι οἰκισμὸν Συναράδων.


Προέβημεν εἰς τὸν καθορισμὸν τῶν ὁρίων τοῦ προϋφισταμένου τοῦ ἔτους 1923 καὶ στερουμένου ἐγκεκριμένου ρυμοτομικοῦ σχεδίου οἰκισμοῦ Συναράδων τῆς Κοινότητος Συναράδων ὡς ἐμφαίνηται εἰς τὸ ἀπὸ 6.4.1976 Τοπογραφικὸν Διάγραμμα ὑπὸ κλίμακα 1 : 1000 ἤτοι ἐντὸς τῆς οριαγραμμῆς τῆς περιβαλλούσης τὰς οἰκίας ὑπ' αὔξοντα ἀριθμὸν 1,2,3, - 34 τῶν ὁποίων οἱ φερόμενοι ἰδιοκτῆται ὑπὸ τὸν αὐτὸν αὔξοντα ἀριθμὸν ἐγγράφονται ἐπὶ τοῦ παρακειμένου πίνακος οριακῶν κτισμάτων οἰκισμοῦ Συναράδων ὅπερ διάγραμμα ὑπογράφεται τῶν μελῶν τῆς Ἐπιτροπῆς, καὶ ἀποτελεῖ ἀναπόσπαστον τμῆμα τῆς παρούσης.

Ἐφ' ᾧ συνετάγη καὶ ὑπογράφεται ὡς ἕπεται :

Ἡ Ἐπιτροπὴ
ΓΕΡ. ΡΩΣΣΗΣ Κ. ΚΟΥΛΟΥΡΗΣ Χ. ΓΡΑΜΜΕΝΟΣ

ΕΘΕΩΡΗΘΗ Ἐν Κερκύρᾳ τῇ 21.4.1977
Ὁ ΔΤΥΝ. Κερκύρας
ΛΕΝΑΚΗΣ

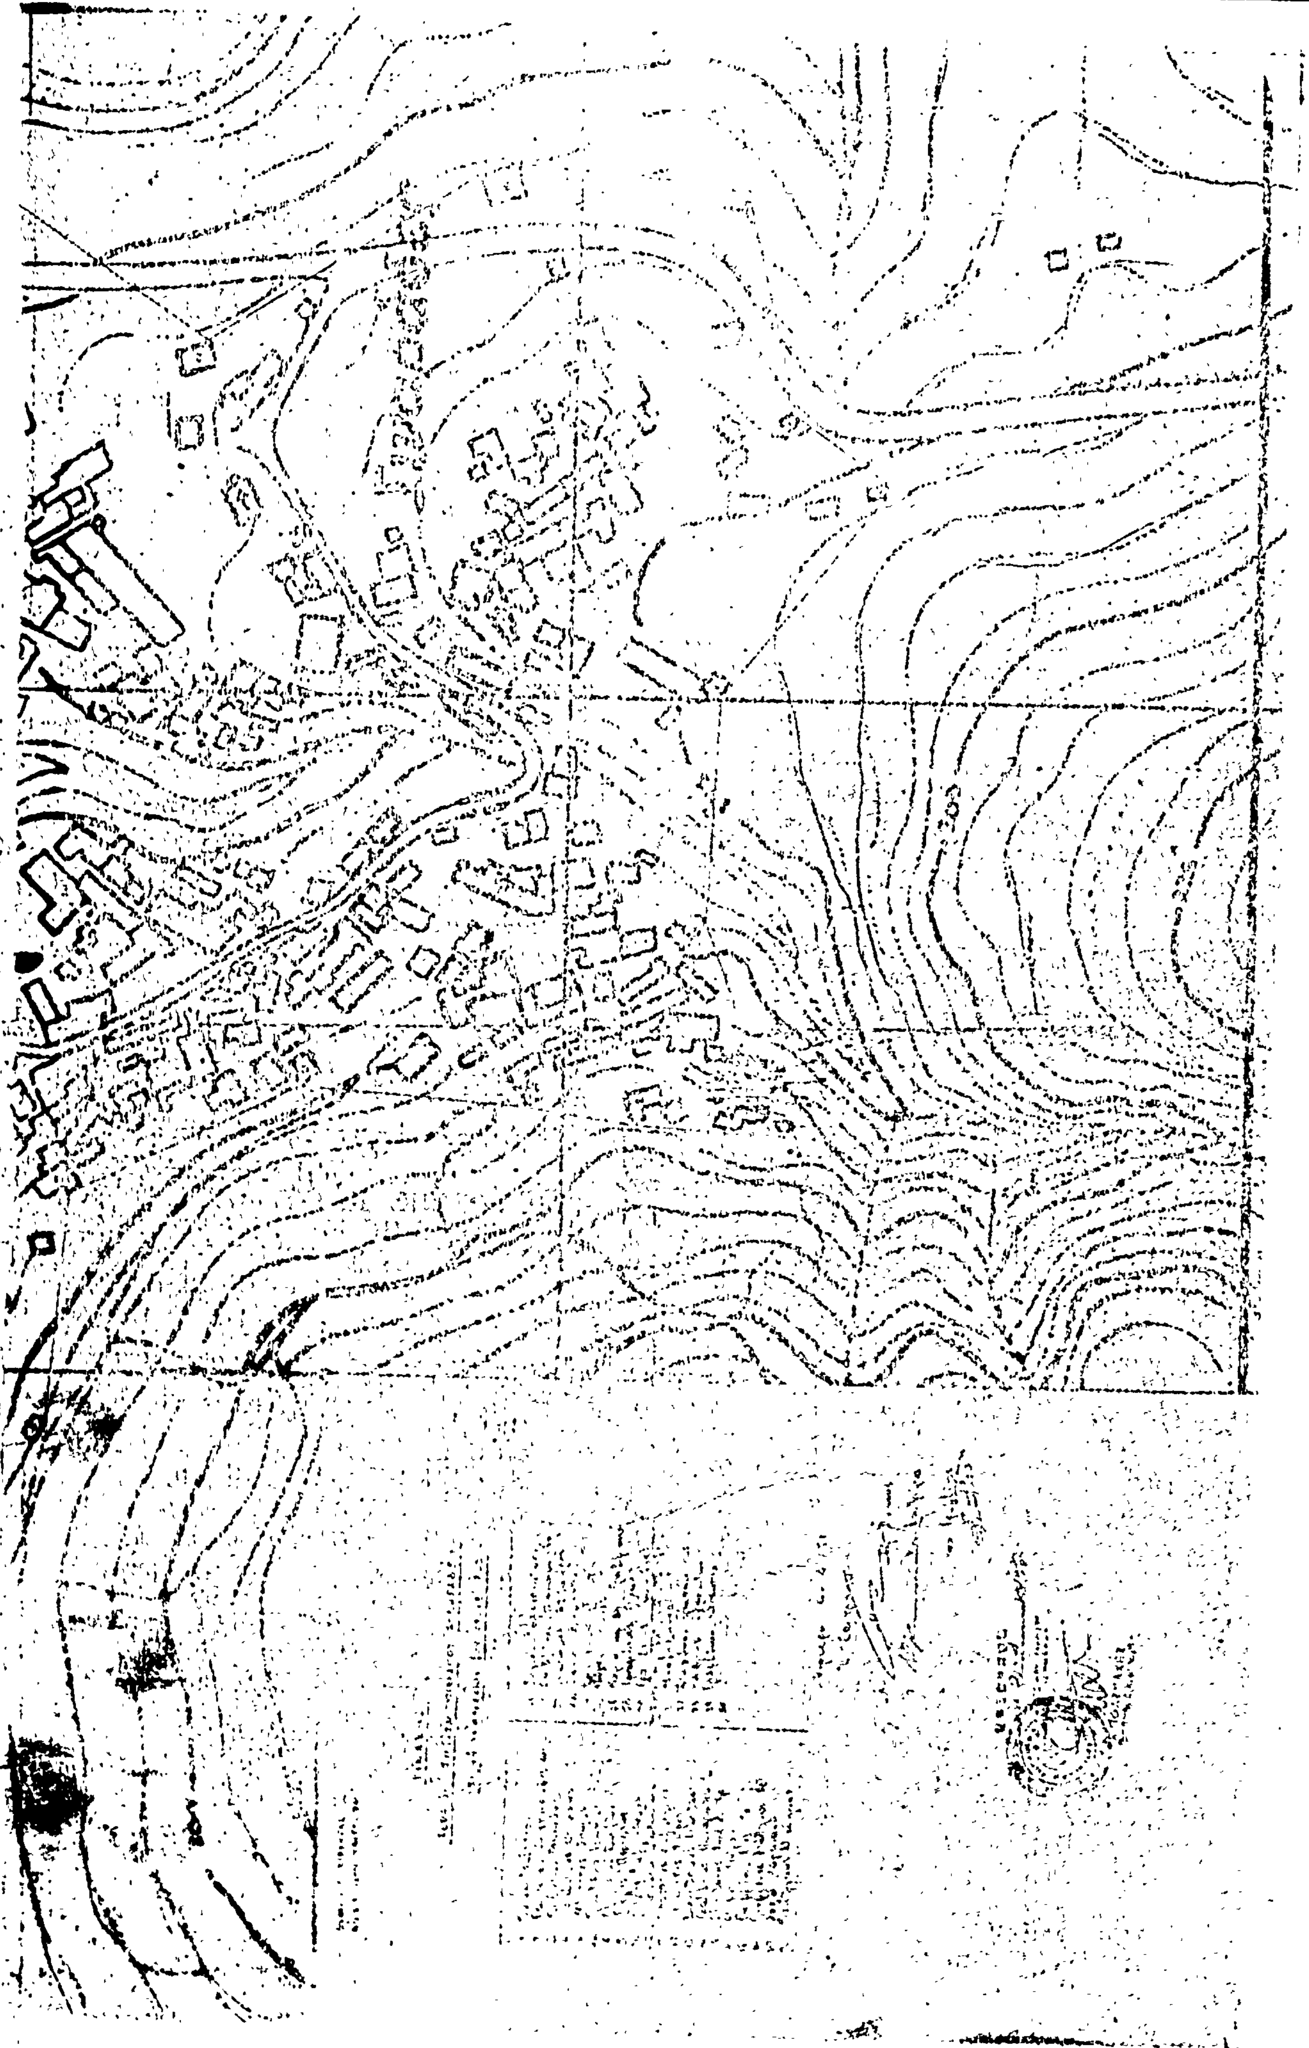

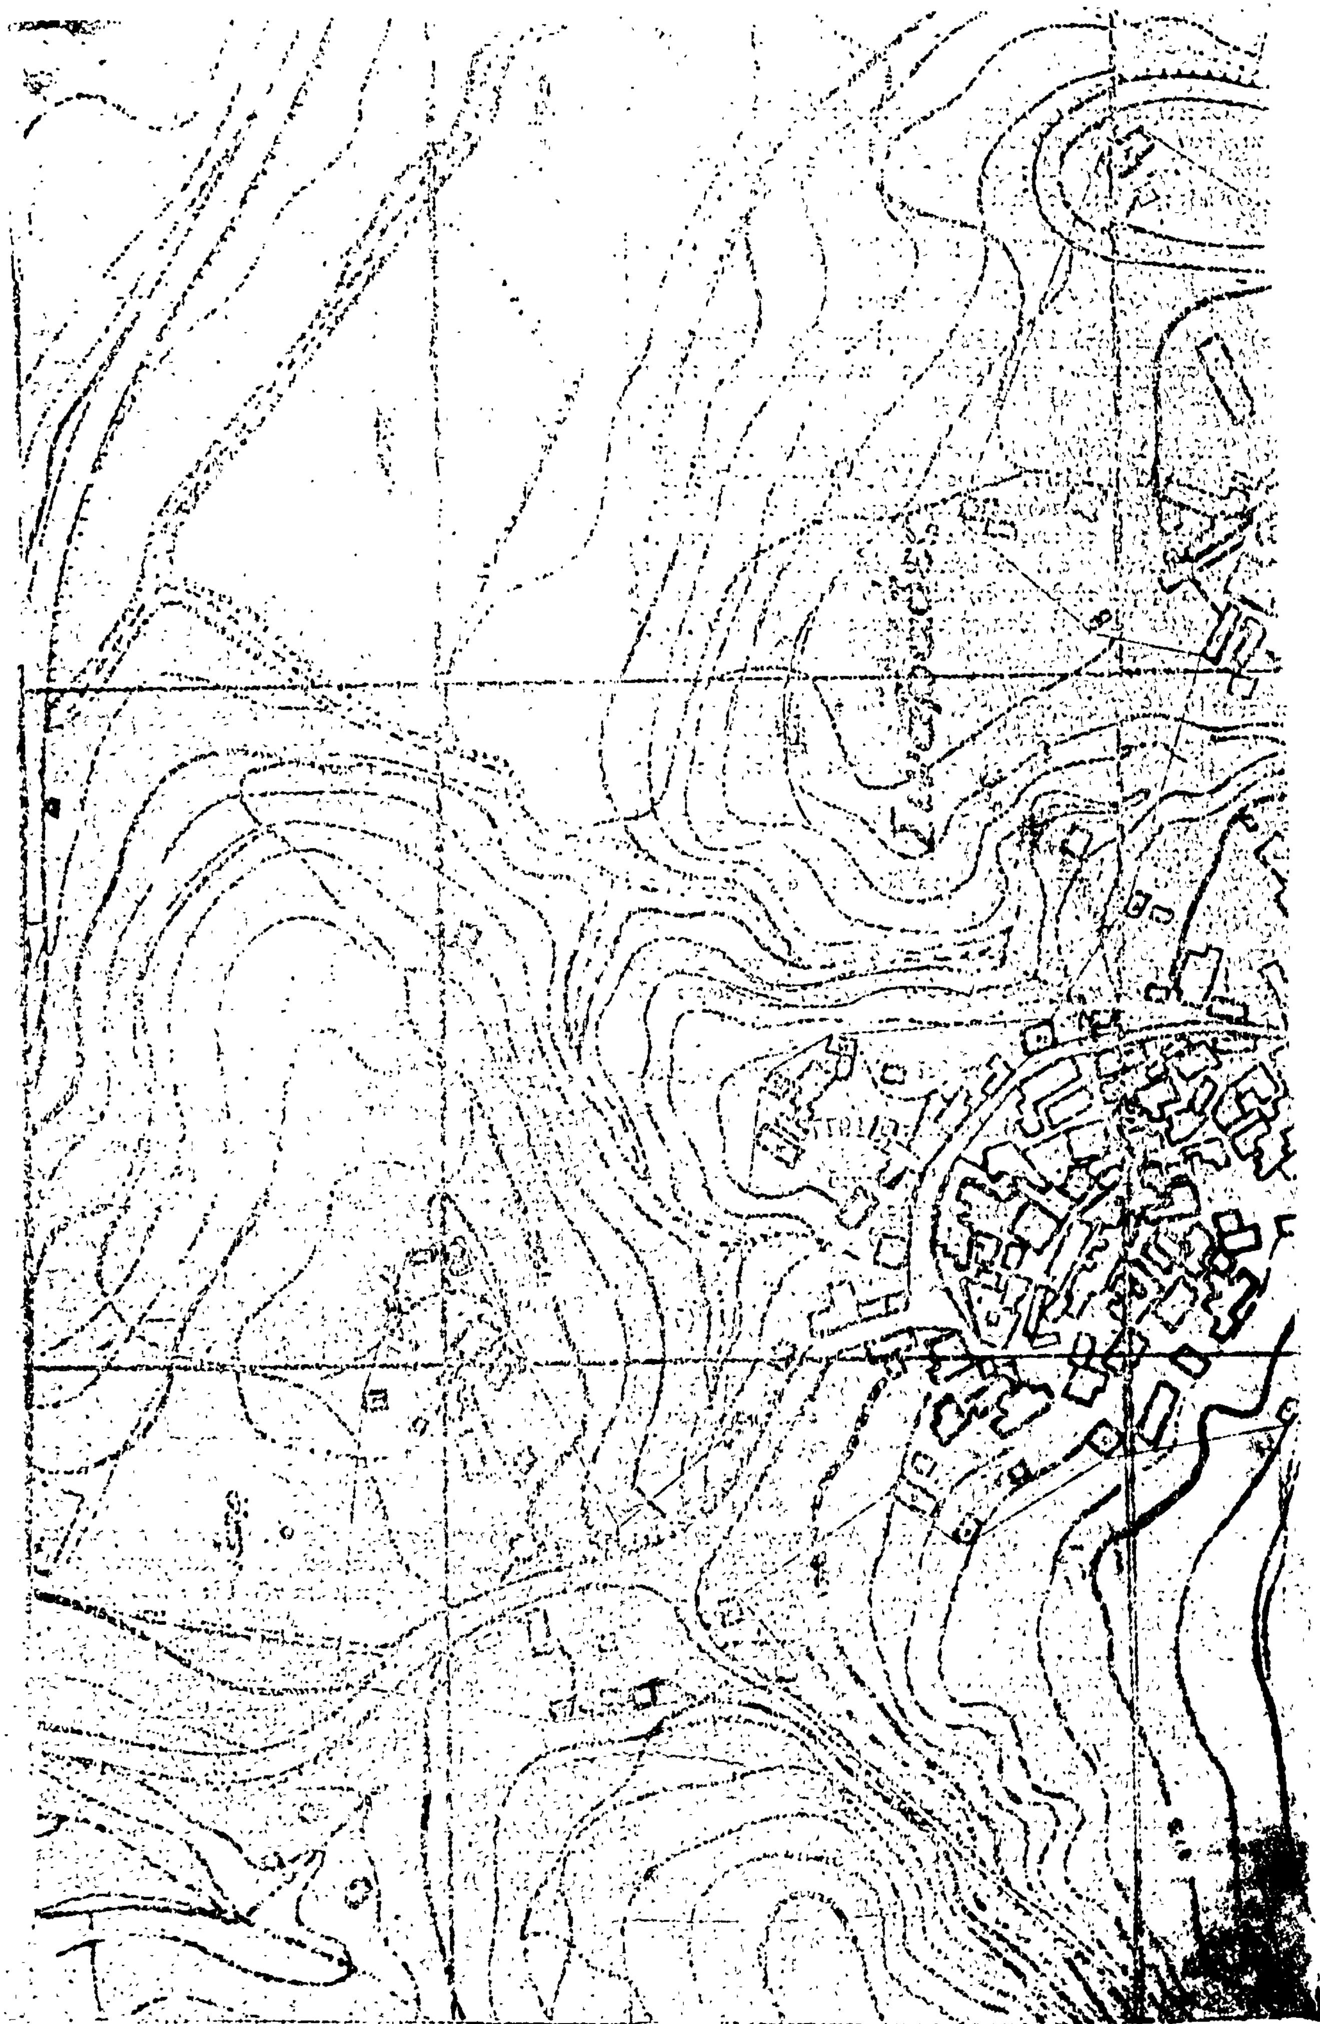

ΑΝΑΚΟΙΝΩΣΕΙΣ

Ἀριθ. 4588 (6)

Περὶ εἰδοποιήσεως γενομένης παρακαταθέσεως ἀποζημιώσεως ἀκινήτων πού ρυμοτομοῦνται ἀπὸ τὸ ἐγκεκριμένο πολεοδομικὸ σχέδιο στὸν Ἐρυθρὸ Σταυρὸ γιὰ τὴ διάνοιξη τῶν ὁδῶν Ἀστραπόγιαννου καὶ Μπουσίου.

Ο ΥΠΟΥΡΓΟΣ ΔΗΜΟΣΙΩΝ ΕΡΓΩΝ

Ἔχοντας ὑπόψη τὶς διατάξεις:

α) Τοῦ Ν.Δ. ἀπὸ 17.7.1923 «περὶ σχεδίων πόλεων, κωμῶν καὶ συνοικισμῶν τοῦ Κράτους καὶ οἰκοδομῆς αὐτῶν» (ΦΕΚ 228/16.8.1923 τεῦχος Α').

β) Τοῦ Ν.Δ. 797/1971 «περὶ ἀναγκαστικῶν ἀπαλλοτριώσεων» (ΦΕΚ 1/1.1.1971 τεῦχος Α'), πληροφοροῦμε ὅσους ἔχουν ἢ ἀξιώνουν δικαιώματα κυριότητας καὶ τοὺς ἐνυπόθηκους δανειστὲς ἢ τρίτους γενικὰ διεκδικητές, ἐπὶ ἀκινήτων πού ρυμοτομοῦνται ἀπὸ τὸ ἐγκεκριμένο πολεοδομικὸ σχέδιο Πρωτευούσης γιὰ τὴ διάνοιξη τῶν ὁδῶν Ἀστραπόγιαννου καὶ Μπουσίου στὸν Ἐρυθρὸ Σταυρὸ κατὰ τὶς ἐνδείξεις τῆς πράξεως ἀναλογισμοῦ ἀριθ. 39/76 ὅτι ἡ ἀποζημίωση τῶν ἀκινήτων τούτων καὶ τῶν ἐπικειμένων, ὅπως καθορίστηκε δυνάμει τῆς 19/1977 ἀποφάσεως τοῦ Μονομελοῦς Πρωτοδικείου Ἀθηνῶν ἔχει παρακατατεθεῖ στὸ Ταμεῖο Παρακαταθηκῶν καὶ Δανείων Ἀθηνῶν. Γιὰ τὴν παρακατάθεση αὐτὴ ἔχει ἐκδοθεῖ τὸ 462257/14.7.1977 γραμμάτιο συστάσεως παρακαταθήκης συνολικοῦ ποσοῦ δραχμῶν τετρακοσίων δέκα τριῶν χιλιάδων τετρακοσίων (413.400) καὶ ὑπὲρ τῶν Ἰωάννου καὶ Κωνσταντίνου Βαλάσση, ποὺ ἐμφανίζονται ὡς ἰδιοκτῆτες τῶν ρυμοτομουμένων.

Ἡ ἀποζημίωση αὐτὴ θὰ καταβληθεῖ μέσῳ τοῦ Ταμείου Παρακαταθηκῶν καὶ Δανείων μόνο σὲ ὅσους ἀναγνωρισθοῦν σύμφωνα μὲ τὸ νόμο, ὡς δικαιοῦχοι.

Ἡ ἀπόφαση αὐτὴ νὰ δημοσιευθεῖ στὴν Ἐφημερίδα τῆς Κυβερνήσεως.

Ἀθῆναι, 6 Αὐγούστου 1977

Μὲ ἐντολὴ τοῦ Ὑπουργοῦ
Ὁ Διευθυντὴς
Α. ΒΑΦΕΙΑΔΗΣ

(7)

Περὶ εἰδοποιήσεως τῆς γενομένης παρακαταθέσεως ἀποζημιώσεως διὰ τὴν ὑπὲρ τῶν Νικολάου Ἀγγέλου Πάνου καὶ Δημητρίου Νικ. Πάνου, κατοίκων Ξηροποτάμου Δράμας, προσκυρωμένην καὶ ρυμοτομουμένην ἔκτασιν εἰς τὸ χωρίον Ξηροποτάμου Δράμας.

Οἱ Νικόλαος Ἀγγέλου Πάνου καὶ Δημήτριος Νικολάου Πάνου, κάτοικοι Ξηροποτάμου Δράμας, κατέθεσαν εἰς τὸ Ταμεῖον Παρακαταθηκῶν καὶ Δανείων δραχμὰς 192.038 ὑπὲρ τοῦ Ἀθανασίου Ἀγγέλου Δεβρίκη, κατοίκου Ξηροποτάμου Δράμας, ἐκδοθέντος τοῦ ὑπ' ἀριθ. 13865/3.8.1977 γραμματίου συστάσεως παρακαταθήκης τοῦ ἐν Δράμᾳ Γραφείου Παρακαταθηκῶν, λόγῳ ἀποζημιώσεως τῆς ἐκ 174,5 μ² ἐκτάσεως ἀπαλλοτριωθείσης ἀναγκαστικῶς πρὸς ἐφαρμογὴν τοῦ σχεδίου τοῦ χωρίου Ξηροποτάμου Δράμας, ἐμφαινομένης ὑπὸ στοιχεῖα 3—6—7—8—9—10—5—4—3 καὶ 1—2—3—6—1 εἰς τὸ συνοδεῦον τὴν ὑπ' ἀριθ. 6/1977 πρᾶξιν προσκυρώσεως, τακτοποιήσεως καὶ ἀναλογισμοῦ ὑποχρεώσεων τῆς Διευθύνσεως Τεχνικῶν Ὑπηρεσιῶν Νομοῦ Δράμας, κυρωθείσης διὰ τῆς ὑπ' ἀριθ. Τ.Υ. 1573/5.3.1977 ἀποφάσεως τοῦ Νομάρχου Δράμας, τοπογραφικὸν διάγραμμα τοῦ συντάξαντος μηχανικοῦ Περικλέους Παπαδοπούλου, προσδιορισθείσης δὲ τιμῆς μονάδος προσωρινῶς διὰ τῆς ὑπ' ἀριθμὸν 110/1977 ἀποφάσεως τοῦ Μονομελοῦς Πρωτοδικείου Δράμας εἰς δραχμὰς 1100 κατὰ μ². ἀποδοτέαν εἰς τὸν δικαστικῶς ἀναγνωρισθησόμενον δικαιοῦχον.

Ἐν Ἀθήναις τῇ 18 Αὐγούστου 1977

Ὁ πληρεξούσιος Δικηγόρος
ΚΩΝ/ΝΟΣ Β. ΧΙΩΛΟΣ

(Ἀριθ. τριπλ. Γ' Δημ. Ταμείου Ἀθηνῶν 71829/18.8.77)

(8)

Περὶ εἰδοποιήσεως τῆς γενομένης παρακαταθέσεως ἀποζημιώσεως λόγῳ ρυμοτομίας ἀκινήτου κειμένου ἐν Περιστερίῳ Ἀττικῆς, εἰς τοποθεσίαν «Ἄνω Λόφος» περιοχὴν «Ἁγίας Ἀναστασίας» καὶ εἰς τὴν συμβολὴν τῶν ὁδῶν Βικ. Οὐγκὼ καὶ Πατρ. Σεργίου Ο.Τ. 1801.

Ὁ Περικλῆς Λουκ. Καρρᾶς καὶ ἡ Σωτηρία σύζ. Περικ. Καρρᾶ, τὸ γένος Ἰωάννου καὶ Εἰρήνης Μπεγερτζῆ, κάτοικοι Περιστερίου Ἀττικῆς (ὁδὸς Βικ. Οὐγκὼ 1) εἰδοποιοῦν ὅτι, δι' ἀποζημίωσιν ρυμοτομηθείσης ἐκτάσεως 57,50 μ2 δυνάμει τῆς, διὰ τῆς ὑπ' ἀριθ. 14142/1444/2.7.1976 ἀποφάσεως Νομαρχίας Ἀττικῆς (Δυτικοῦ διαμερίσματος), κυρωθείσης ὑπ' ἀριθ. 77/14.4.1976 πράξεως προσκυρώσεως καὶ ἀναλογισμοῦ ἀποζημιώσεως, λόγῳ ρυμοτομίας, τῆς Ὑπηρεσίας Πολεοδομίας (Τμῆμα Β') τοῦ Διαμ. Δυτ. Ἀττικῆς Νομαρχίας Ἀττικῆς, ἥτις φέρεται ἐν τῇ πράξει ταύτῃ ὡς ἰδιοκτησία τοῦ Παναγιώτου Ροδίτη, κατοίκου Ἀθηνῶν (ὁδὸς Φιλιππουπόλεως 36), κειμένης ἐν Περιστερίῳ Ἀττικῆς, εἰς τοποθεσίαν «Ἄνω Λόφος», περιοχὴν «Ἁγίας Ἀναστασίας» καὶ εἰς τὴν συμβολὴν τῶν ὁδῶν Βικ. Οὐγκὼ καὶ Παρ. Σεργίου Ο.Τ. 1801, κατέθεσαν εἰς τὸ ἐνταῦθα ἑδρεῦον Ταμεῖον Παρακαταθηκῶν καὶ Δανείων δρχ. 155.250, ἀντιστοιχούσας εἰς τὴν ἀξίαν τῆς ὅλης ἀνωτέρω ἐκτάσεως 57,50 μ2 ἐπὶ τὴν διὰ τῆς ὑπ' ἀριθ. 623/1977 ἀποφάσεως τοῦ Μονομελοῦς Πρωτοδικείου Ἀθηνῶν καθορισθεῖσαν τιμὴν μονάδος ἀποζημιώσεως δρχ. 2.700 ἀνὰ μ2, ἀποδοτέας δὲ εἰς τοὺς ἀναγνωρισθησομένους δικαιούχους διὰ δικαστικῆς ἀποφάσεως. Περὶ ταύτης ἐξεδόθη τὸ ὑπ' ἀριθ. 463504/29.7.1977 γραμμάτιον συστάσεως παρακαταθήκης τοῦ προείρηται Ταμείου, ὅπερ κατετέθη εἰς τὴν Συμβολαιογράφον Ἀθηνῶν Εἰρήνην θυγ. Νικολάου Κοζάκη, παρὰ τῆς ὁποίας συνετάγη ἡ ὑπ' ἀριθ. 1013/2.8.1977 πρᾶξις καταθέσεως τοῦ γραμματίου τούτου.

Ἐν Ἀθήναις τῇ 3 Αὐγούστου 1977

Ὁ Πληρεξούσιος Δικηγόρος
ΚΩΣΤΑΣ ΚΙΝΤΗΣ

(Ἀριθ. τρ. ΙΖ' Ταμείου Εἰσπρ. Ἀθηνῶν 48128/2.8.77).

(9)

Περὶ εἰδοποιήσεως τῆς γενομένης παρακαταθέσεως δι ἀποζημίωσιν προσκυρουμένων καὶ ρυμοτομουμένων ἐκτάσεων ἐν Ἀθήναις καὶ ἐπὶ τῶν ὁδῶν Σουηδίας καὶ Ἰατρίδου.

Ἔχοντες ὑπ' ὄψει τὰ ἄρθρα 7 καὶ 24 τοῦ Α.Ν. 1731/1939 «περὶ ἀναγκαστικῶν ἀπαλλοτριώσεων» ὡς οὗτος ἐτροποποιήθη καὶ συνεπληρώθη μεταγενεστέρως, γνωστοποιεῖται παρὰ τῆς Χριστίνας συζ. Κων/νου Δημολίτσα, κατοίκου Ἀθηνῶν, ὁδὸς Σουηδίας ἀριθ. 70, ὅτι κατετέθη παρ' αὐτῆς εἰς τὸ Ταμεῖον Παρακαταθηκῶν καὶ Δανείων (Κεντρικὴ Ὑπηρεσία Ἀθηνῶν), χρηματικὸν ποσὸν ἐκ δραχμῶν ἓξ ἑκατομμυρίων ἑπτακοσίων ἐνενήκοντα πέντε χιλιάδων (6.795.000), ὑπὲρ τῶν ἀναγνωρισθησομένων δικαιούχων, ὡς ἀποζημίωση δι' ἀξίαν προσκυρωθέντων καὶ ρυμοτομηθέντων τμημάτων γειτονικοῦ οἰκοπέδου τοῦ ἐν Ἀθήναις καὶ ἐπὶ τῶν ὁδῶν Σουηδίας καὶ Ἰατρίδου οἰκοπέδου τῆς καταθέτιδος, κατ' ἐφαρμογὴν τῆς ὑπ' ἀριθ. 232/72 πράξεως προσκυρώσεως καὶ ἀναλογισμοῦ ἀποζημιώσεως τῆς Ὑπη-

ρεσίας Πολεοδομίας 'Αθηνών, κυρωθείσης διά τής ύπ' άριθ. Ε. 31893/72 άποφάσεως τοῦ Ὑπουργοῦ Δημοσίων Ἔργων, καθορισθεῖσα ὁριστικῶς διὰ τῆς ὑπ' ἀριθ. 718/76 ἀποφάσεως τοῦ Ἐφετείου Ἀθηνῶν.

Διὰ τὸ ποσὸν τοῦτο ἐξεδόθη τὸ ὑπ' ἀριθ. 463516/77 γραμμάτιον συστάσεως παρακαταθήκης τοῦ Ταμείου Παρακαταθηκῶν καὶ Δανείων, κατατεθὲν ἐνώπιον τοῦ Συμβ/φου Ἀθηνῶν Ἀθαν. Ἀθανασούλη, διὰ τῆς ὑπ' ἀριθ. 32530/77 πράξεώς του.

Ἐκ τοῦ ἄνω ποσοῦ τῶν δραχμῶν 6.795.000, ποσὸν μὲν δραχμῶν 5.157.000 κατετέθη ὡς ἀποζημίωσις τῶν ὡς ἄνω προσκυρωθεισῶν καὶ ρυμοτομηθεισῶν ἐκτάσεων βαρύνουσα τὴν καταθέτιδα, ποσὸν δὲ δραχμῶν 1.638.000 ὡς ἀποζημίωσις ρυμοτομηθείσης ἐκτάσεως βαρύνουσα τὸν Δῆμον Ἀθηναίων.

Ἐν Ἀθήναις τῇ 30 Ἰουλίου 1977.

Ὁ Πληρεξούσιος Δικηγόρος
ΝΙΚΟΛΑΟΣ Δ. ΛΙΑΚΟΣ

(Ἀριθ. τρ. 67623/77 τοῦ 10ου Δημ. Ταμ. Ἀθηνῶν τῆς 30.7.1977).

---

(10)

Περὶ εἰδοποιήσεως τῆς γενομένης παρακαταθέσεως ἀποζημιώσεως διὰ ρυμοτόμησιν οἰκοπέδου κειμένου ἐν Ἄργει ἐντὸς ἐγκεκριμένου σχεδίου καὶ ἐπὶ τῆς παρόδου τῆς ὁδοῦ Ἁγίου Κωνσταντίνου Ο.Τ. 173.

Διὰ τῆς ὑπ' ἀριθ. 07898/27.10.1976 πράξεως ἀναλογισμοῦ ἀποζημιώσεως λόγῳ ρυμοτομίας, τοῦ Γραφείου Πολεοδομίας Ν. Ἀργολίδος, ἐγκριθείσης διὰ τῆς ὑπ' ἀριθ. 09751/13.12.1976 ἀποφάσεως τοῦ Νομάρχου Ἀργολίδος, ρυμοτομεῖται τμῆμα οἰκοπέδου, ἐμφαινόμενον ἐν τῷ συνοδεύοντα τὴν πρᾶξιν ταύτην σχεδιαγράμματι ὑπὸ τὰ στοιχεῖα παρ. 4 περίπτωσις α, β καὶ ε συνολικῆς ἐπιφανείας 44,20 μ2 ὡς καὶ μανδρότοιχοι παρ. 5 κυβικῶν μέτρων 11 μ3 καὶ φερόμενα ἐν τῇ ἄνω πράξει ὡς ἰδιοκτησία Ἠλία Ἀγγελῆ Μπόμπου, κατοίκου Ἄργους. Ἡ προσωρινῶς διὰ τῆς ὑπ' ἀριθ. 196/20.6.1977 ἀποφάσεως τοῦ Μονομελοῦς Πρωτοδικείου Ναυπλίου καθορισθεῖσα τιμὴ μονάδος ἀποζημιώσεως ἐκ δραχμῶν 2100 ἀνὰ μ2 οἰκοπέδου καὶ δραχμῶν 100 ἀνὰ μ3 μανδροτοίχου, παρακατετέθη ὑπὸ τοῦ Σπυρίδωνος Ἀναστασίου Μπαβέλλα, κατοίκου Λάλουκα, ὑπὲρ τοῦ ἀναγνωρισθησομένου δικαιούχου Ἠλία Ἀγγελῆ Μπόμπου, εἰς τὸ Ταμεῖον Παρακαταθηκῶν καὶ Δανείων (Γραφεῖον Παρακαταθηκῶν Ἄργους) ἐκδοθέντος τοῦ ὑπ' ἀριθ. 3769/27.7.1977 γραμματίου συστάσεως παρακαταθήκης ποσοῦ δραχμῶν ἐνενήκοντα τριῶν χιλιάδων ἐνεακοσίων εἴκοσι (93.920) ἤτοι οἰκόπεδον 44,20 μ2 × 2100 ἴσον δραχμαὶ 92,920 καὶ μανδρότοιχος 11μ3 × 100 ἴσον δραχμαὶ 1.100.

Τὸ γραμμάτιον τοῦτο κατετέθη εἰς τὸν Συμβολαιογράφον Ἄργους Δημήτριον Κωτσόγιαννην, συνταχθείσης ἐξ' αὐτοῦ τῆς ὑπ' ἀριθ. 929/30.7.1977 πράξεώς του. Συμφώνως τῷ Νόμῳ γίνεται ἡ παροῦσα εἰδοποίησις πρὸς γνῶσιν τῶν δικαιούχων τῆς ἄνω ἀποζημιώσεως καὶ νόμιμον εἴσπραξιν ταύτης.

Ἡ παροῦσα δημοσιευθήτω διὰ τῆς Ἐφημερίδος τῆς Κυβερνήσεως.

Ἐν Ἄργει τῇ 30 Ἰουλίου 1977

Ὁ Πληρεξούσιος Δικηγόρος
ΕΥΑΓΓΕΛΟΣ ΤΖΑΒΕΛΑΣ

(Ἀριθ. τρ. ΙΖ' Ταμ. Εἰσ. Ἀθ. 48148/3.8.77).

(11)

Περὶ εἰδοποιήσεως τῆς γενομένης παρακαταθέσεως ἀποζημιώσεως λόγῳ ρυμοτομίας εἰς περιοχὴν Μελισίων Ἀττικῆς.

Διὰ τῆς ὑπ' ἀριθ. 13/1976 πράξεως τῆς Ὑπηρεσίας Πολεοδομίας τοῦ Ἀνατολικοῦ διαμερίσματος Νομαρχίας Ἀττικῆς, κυρωθείσης διὰ τῆς ὑπ' ἀριθ. 8348/683/1976 ἀποφάσεως τῆς ἰδίας ὑπηρεσίας, οἱ Δημήτριος Φωτίου Κατσιγιάννης καὶ Μαρία συζ. Δημητρίου Κατσιγιάννη κάτοικοι Ἀθηνῶν ὁδὸς Λαχανᾶ 27, ὑπεχρεώθησαν νὰ ἀποζημιώσουν τὴν ἐν τῇ ἄνω πράξει φερομένην ὡς δικαιοῦχον «Α.Ε. ΠΑΠΑΔΗΜΗΤΡΙΟΥ Θεραπευτήριον Πεντέλης» α) διὰ τὸ ἥμισυ τῆς ἐμφαινομένης εἰς τὸ συνοδεῦον τὴν ἄνω πρᾶξιν διάγραμμα, ὑπὸ στοιχεῖα (20-19-21-23-22-20) ἐκτάσεως τ.μ. 119 ἤτοι μ.τ. 59,50 β) διὰ τὸ ἥμισυ τῆς ἐμφαινομένης εἰς τὸ αὐτὸ διάγραμμα ὑπὸ στοιχεῖα (24-25-26-24) ἐκτάσεως μ.τ. 1 ἤτοι μ.τ. 0,50 γ) διὰ τὴν ἐμφαινομένην εἰς τὸ αὐτὸ διάγραμμα ὑπὸ στοιχεῖα (22-23-24-26-27-22) ἔκτασιν μ.τ. 8,60.

Διὰ τῆς ὑπ' ἀριθ. 487/1977 ἀποφάσεως τοῦ Μονομελοῦς Πρωτοδικείου Ἀθηνῶν, προσδιωρίσθη ἡ κατὰ τ.μ., ἐδάφους, κατὰ κυβ. μετρ. κτισμάτων, κατὰ τρέχον μέτρον λιθοκτίστου φράκτου καὶ κατὰ τεμάχιον πευκοδένδρων τιμὴ μονάδος ἀποζημιώσεως.

Ἤδη οἱ ὡς ἄνω Δημήτριος Κατσιγιάννης καὶ Μαρία συζ. Δημ. Κατσιγιάννη εἰδοποιοῦν ὅτι κατέθεσαν παρὰ τῷ Ταμείῳ Παρακαταθηκῶν καὶ Δανείων ὑπὲρ τῶν δικαστικῶς ἀναγνωρισθησομένων δικαιούχων τὴν βάσει τῆς ἄνω ἀποφάσεως προκύπτουσαν ἀποζημίωσιν, διὰ τὰς ἄνω ἐκτάσεις καὶ διὰ 15 πευκόδενδρα καὶ 20 μέτρα λιθόκτιστον μάνδρα, ἐκ συνόλου δρχ. 105.100 κατὰ τὸ ὑπ' ἀριθ. 463107/25.7.1977 γραμμάτιον συστάσεως παρακαταθήκης.

Πρὸς γνῶσιν παντὸς δικαιούχου, τὰς κατὰ νόμον συνεπείας καὶ τὴν ἀκώλυτον κατάληψιν τῆς ρυμοτομηθείσης ἐκτάσεως, γίνεται ἡ παροῦσα βάσει τοῦ ἄρθρου 24 τοῦ Ν. 1731/1939 ὡς τροποποιηθεὶς ἰσχύει.

Ἐν Ἀθήναις τῇ 28 Ἰουλίου 1977

Οἱ εἰδοποιοῦντες
(ὑπογραφαὶ)

(Ἀριθ. τρ. Ταμ. Γ.Ε. Ἀθηνῶν 62682/27.7.77).

---

(12)

Περὶ εἰδοποιήσεως τῆς γενομένης συμπληρωματικῆς παρακαταθέσεως χρηματικοῦ ποσοῦ πρὸς ἀποζημίωσιν ρυμοτομουμένου καὶ προσκυρουμένου τμήματος οἰκοπέδου ἐν Κατερίνῃ Ν. Πιερίας.

Ὁ Κοσμᾶς Παρασκευόπουλος καὶ ἡ Ἑλένη σύζυγος Κοσμᾶ Παρασκευοπούλου, κάτοικοι Ἀθηνῶν Τιμολέοντος Βάσσου 28 Ἀμπελόκηποι ἐνεργοῦντες δυνάμει τοῦ ὑπ' ἀριθ. 10596/21.7.77 γραμματίου συστάσεως παρακαταθήκης τοῦ Ταμείου Παρακαταθηκῶν καὶ Δανείων (Γραφεῖον Παρ/κῶν Κατερίνης) κατέθεσαν παρ' αὐτῷ τὸ ποσὸν τῶν τετρακοσίων ἑπτὰ χιλιάδων πεντακοσίων δραχμῶν (407.500), συνταχθείσης καὶ τῆς ὑπ' ἀριθ. 33114/22.7.77 πράξεως καταθέσεως τοῦ Συμβολαιογράφου Κατερίνης Μιχαὴλ Διατσίδη, ἥτις ἐκοινοποιήθη τῷ δικαιούχῳ διὰ τῆς ὑπ' ἀριθ. 12213/26.7.77 ἐκθέσεως ἐπιδόσεως τοῦ δικαστικοῦ ἐπιμελητοῦ Νικ. Δ. Κωνσταντοπούλου ὡς ἀποζημίωσις ὑπὲρ τοῦ δικαιούχου Νικ. Χαρισιάδου τοῦ Κλεομένους, κατοίκου Ἀθηνῶν ἐπὶ κατωτέρω αἰτίᾳ: Συμπληρωματικὴ παρακατάθεσις ὑπὲρ τοῦ Νικ. Χαρισιάδη τοῦ Κλεομένους, κατοίκου Ἀθηνῶν, κατόπιν τῆς ὑπ' ἀριθ. 207/1.7.77 ἀποφάσεως τοῦ Πολυμελοῦς Πρωτοδικείου Κατερίνης ποὺ ὥρισε ὁριστικὴ τιμὴ μονάδος κατὰ τετραγωνικὸν μέτρον

δρχ. 7.500 ἀντὶ τοῦ ποσοῦ τῶν 5.000 δρχ. ποὺ ὥριζε ἡ ὑπ' ἀριθ. 253/1973 ἀπόφασις τοῦ δικαστηρίου (προσωρινὴ τιμὴ) διὰ ρυμοτομούμενον καὶ προσκυρούμενον τμῆμα οἰκοπέδου τοῦ ἐν τῷ Ο.Τ. 116 πόλεως Κατερίνης πρὸς διάνοιξιν ὁδοῦ Τραπεζοῦντος καὶ Ἀνωνύμου τοιαύτης μὲ ἐπιφύλαξιν παντὸς νομίμου δικαιώματός μας, καθόσον ἐφεσιβάλαμεν τὴν ὡς ἄνω ἀπόφασιν διὰ τῆς ὑπ' ἀριθ. 21/20.7.77 ἀφέσεώς μας.

Οἱ καταθέσαντες

ΚΟΣΜΑΣ ΚΑΙ ΕΛΕΝΗ ΠΑΡΑΣΚΕΥΟΠΟΥΛΟΥ

Ὁ Πληρεξούσιος Δικηγόρος

ΠΑΝΑΓΙΩΤΗΣ ΑΝ. ΛΑΖΑΡΙΔΗΣ

(Ἀριθ. τρ. Α' Ταμ. Ἀθηνῶν 40625/28.7.77)

---

(13)

Περὶ εἰδοποιήσεως τῆς γενομένης παρακαταθέσεως ἀποζημιώσεως λόγῳ ἀναγκαστικῆς ἀπαλλοτριώσεως τμημάτων οἰκοπέδων ἐν τῇ πόλει τῆς Ἐδέσσης.

Διὰ τῆς ὑπ' ἀριθ. 10/1976 πράξεως τακτοποιήσεως τῆς Δ/νσεως Τεχνικῶν Ὑπηρεσιῶν Ν. Πέλλης καὶ τῆς ὑπ' ἀριθ. 95/1977 ἀποφάσεως τοῦ Μονομελοῦς Πρωτοδικείου Ἐδέσσης κατετέθη εἰς τὸ ἐν Ἐδέσσῃ Γραφεῖον τοῦ Ταμείου Παρακαταθηκῶν καὶ Δανείων τὸ ποσὸν τῶν τετρακοσίων πεντήκοντα ἓξ χιλιάδων (456.000) δραχμῶν ὑπὸ τοῦ Γεωργίου Ι. Γιαννούση, ἐκδοθέντος τοῦ ὑπ' ἀριθ. 5158/21.7.77 συστάσεως παρακαταθήκης ὑπὲρ τοῦ Ἑλληνικοῦ Δημοσίου. Τὸ ποσὸν τοῦτο ἀφορᾷ τὴν διὰ τῆς ἄνω δικαστικῆς ἀποφάσεως καθορισθεῖσαν προσωρινὴν τιμὴν μονάδος ἀποζημιώσεως ἐκ δραχμῶν 6.000 κατὰ τετραγωνικὸν μέτρον διὰ τὰ ἀπαλλοτριωθέντα ὑπὲρ καὶ δαπάναις τοῦ ἄνω καταθέτου δυνάμει τῆς ἄνω πράξεως τακτοποιήσεως τῆς Δ/νσεως Τεχνικῶν Ὑπηρεσ.ῶν Ν. Πέλλης τμήματα οἰκοπέδου τοῦ Δημοσίου κειμένου ἐν Ἐδέσσῃ καὶ ἐπὶ τῶν ὁδῶν Φιλίππου καὶ Παύλου Μελᾶ, ἤτοι:

1. Τμήματος ἐκτάσεως 31,50 τ.μ. ὑπὸ τὰ στοιχεῖα 3-4-5-6-3.
2. Τμήματος ἐκτάσεως 20,50 τ.μ. ὑπὸ τὰ στοιχεῖα 2-3-6-7-2-.
3) Τμήματος ἐκτάσεως 24 τετρ. μέτρων ὑπὸ τὰ στοιχεῖα 2—ε—γ—2.

Τὸ ὡς ἄνω γραμμάτιον συστάσεως παρακαταθήκης κατετέθη εἰς τὸν ἐν Ἐδέσσῃ Συμβολαιογράφον Ἀντώνιον Ραγκούσην συνταγείσης τῆς ὑπ' ἀριθ. 341/22.7.1977 πράξεως καταθέσεως.

Ἐν Ἐδέσσῃ τῇ 22 Ἰουλίου 1977

Ὁ Πληρεξούσιος Δικηγόρος

Χ. Δ. ΓΕΡΟΓΙΑΝΝΗΣ

(Ἀριθ. τρ. Ταμ. Ἐδέσσης 23473 τῆς 21.7.77)

ΕΚ ΤΟΥ ΕΘΝΙΚΟΥ ΤΥΠΟΓΡΑΦΕΙΟΥ